

## Схема расположения границ публичного сервитута

Площадь публичного сервитута: 937 кв.м

Описание характерных точек


| №  | X         | Y          |
|----|-----------|------------|
| 1  | 437502,96 | 1322034,37 |
| 2  | 437416,25 | 1322075,98 |
| 3  | 437398,02 | 1322087,25 |
| 4  | 437395,63 | 1322088,66 |
| 5  | 437396,89 | 1322090,72 |
| 6  | 437397,30 | 1322091,85 |
| 7  | 437397,23 | 1322093,05 |
| 8  | 437396,70 | 1322094,12 |
| 9  | 437395,79 | 1322094,91 |
| 10 | 437386,64 | 1322100,03 |
| 11 | 437369,29 | 1322109,23 |
| 12 | 437372,44 | 1322114,40 |
| 13 | 437367,26 | 1322117,42 |
| 14 | 437361,90 | 1322108,68 |
| 15 | 437361,20 | 1322106,62 |
| 16 | 437361,10 | 1322105,57 |
| 17 | 437361,36 | 1322104,55 |
| 18 | 437361,97 | 1322103,68 |
| 19 | 437362,83 | 1322103,08 |
| 20 | 437365,03 | 1322102,06 |
| 21 | 437366,32 | 1322101,78 |
| 22 | 437367,61 | 1322102,08 |
| 23 | 437368,54 | 1322102,83 |
| 24 | 437383,82 | 1322094,73 |
| 25 | 437390,14 | 1322091,20 |
| 26 | 437389,10 | 1322089,51 |
| 27 | 437388,71 | 1322088,49 |
| 28 | 437388,71 | 1322087,40 |
| 29 | 437389,09 | 1322086,39 |
| 30 | 437389,82 | 1322085,57 |
| 31 | 437392,03 | 1322083,85 |
| 32 | 437395,32 | 1322081,89 |
| 33 | 437414,62 | 1322072,02 |
| 34 | 437500,26 | 1322029,01 |
| 1  | 437502,96 | 1322034,37 |

Утверждена:

Кадастровые номера земельных участков, в отношении которых испрашивается публичный сервитут:

36:14:0012004:89  
 36:14:0012004:36  
 36:14:0012004:17  
 36:14:0012004:75  
 36:14:0012004:90  
 36:14:0012004:590  
 36:14:0012004:68

Местоположение инженерного сооружения:  
 Воронежская область, р-н Лисаевский,  
 г.Лиски, ул.Привокзальная, д.9-7

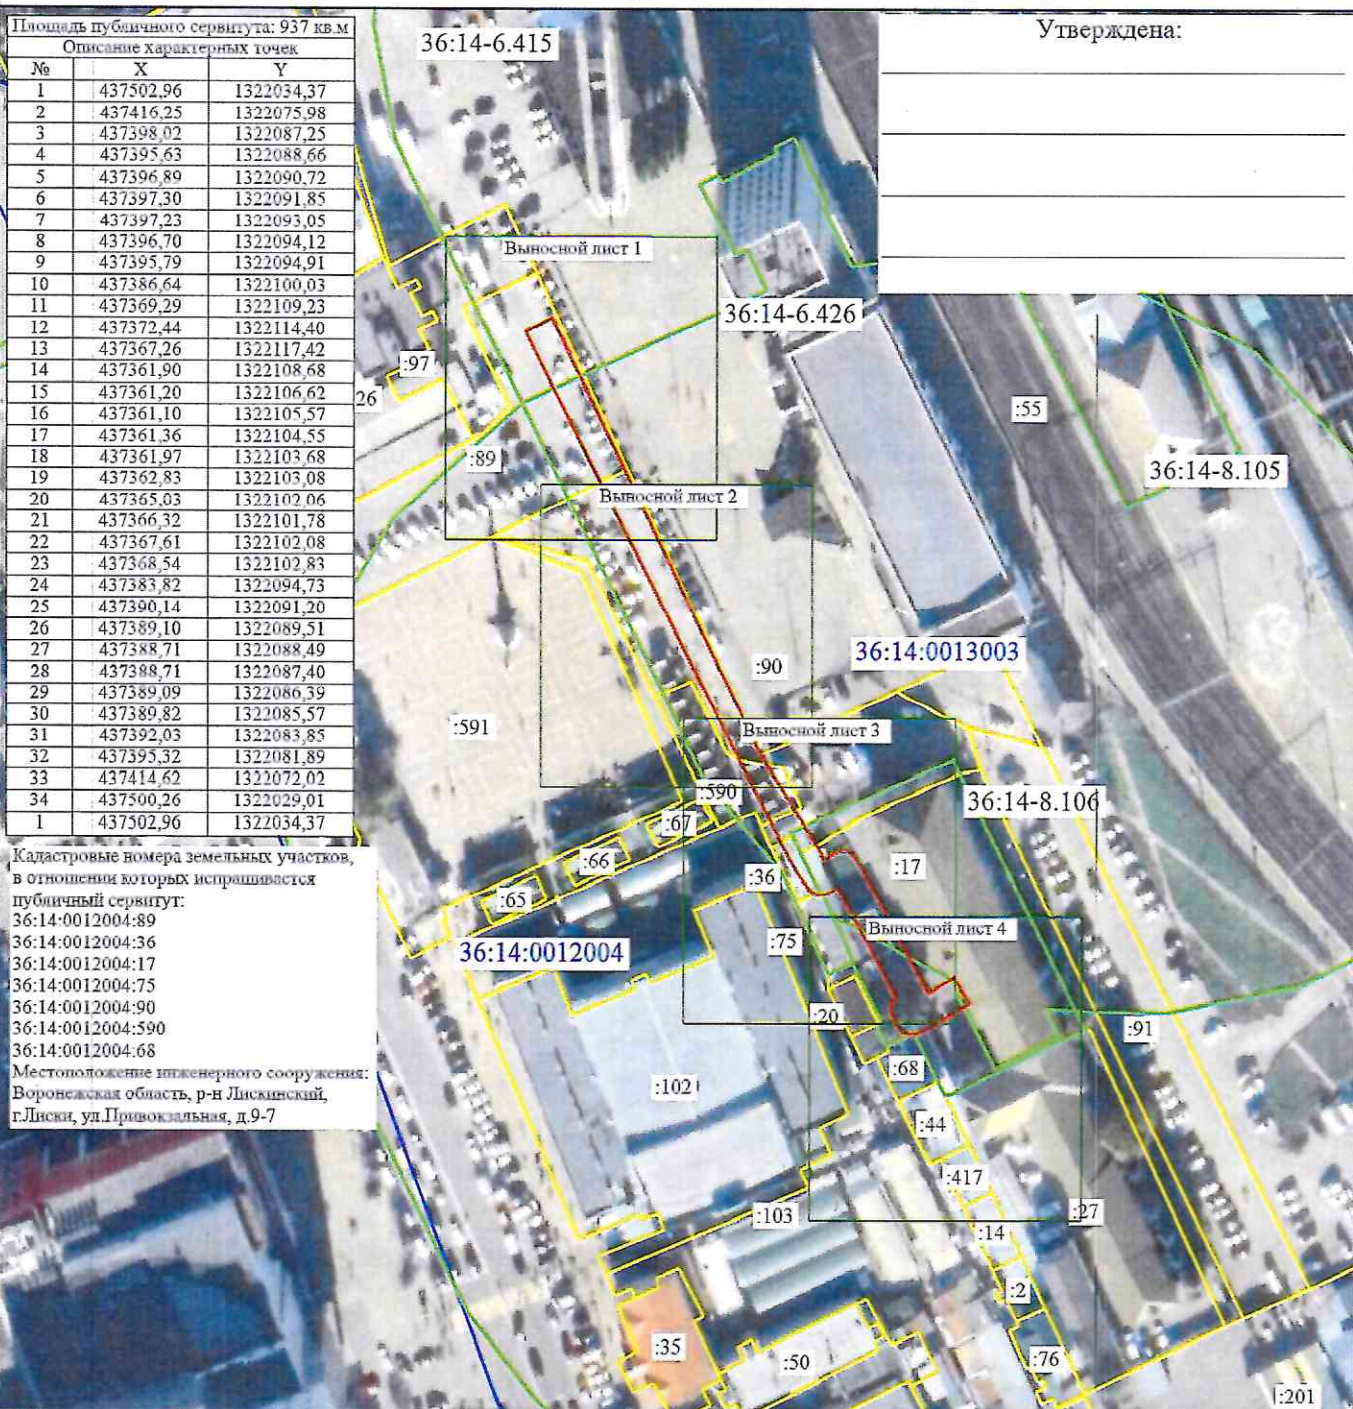

Масштаб 1:1500

**Условные обозначения**

- - Часть границы, местоположение которой определено при выполнении кадастровых работ
- - Граница земельного участка
- - Граница кадастрового квартала
- - Граница зоны с особыми условиями использования территории
- 36:14:0012004** - Номер кадастрового квартала
- :55** - Кадастровый номер земельного участка
- 36:14-6.426** - Номер зоны с особыми условиями использования территории

Подпись \_\_\_\_\_

Дата "23" июля 2024г.

*Место для оттиска печати (при наличии) лица, составившего описание местоположения границ объекта*